


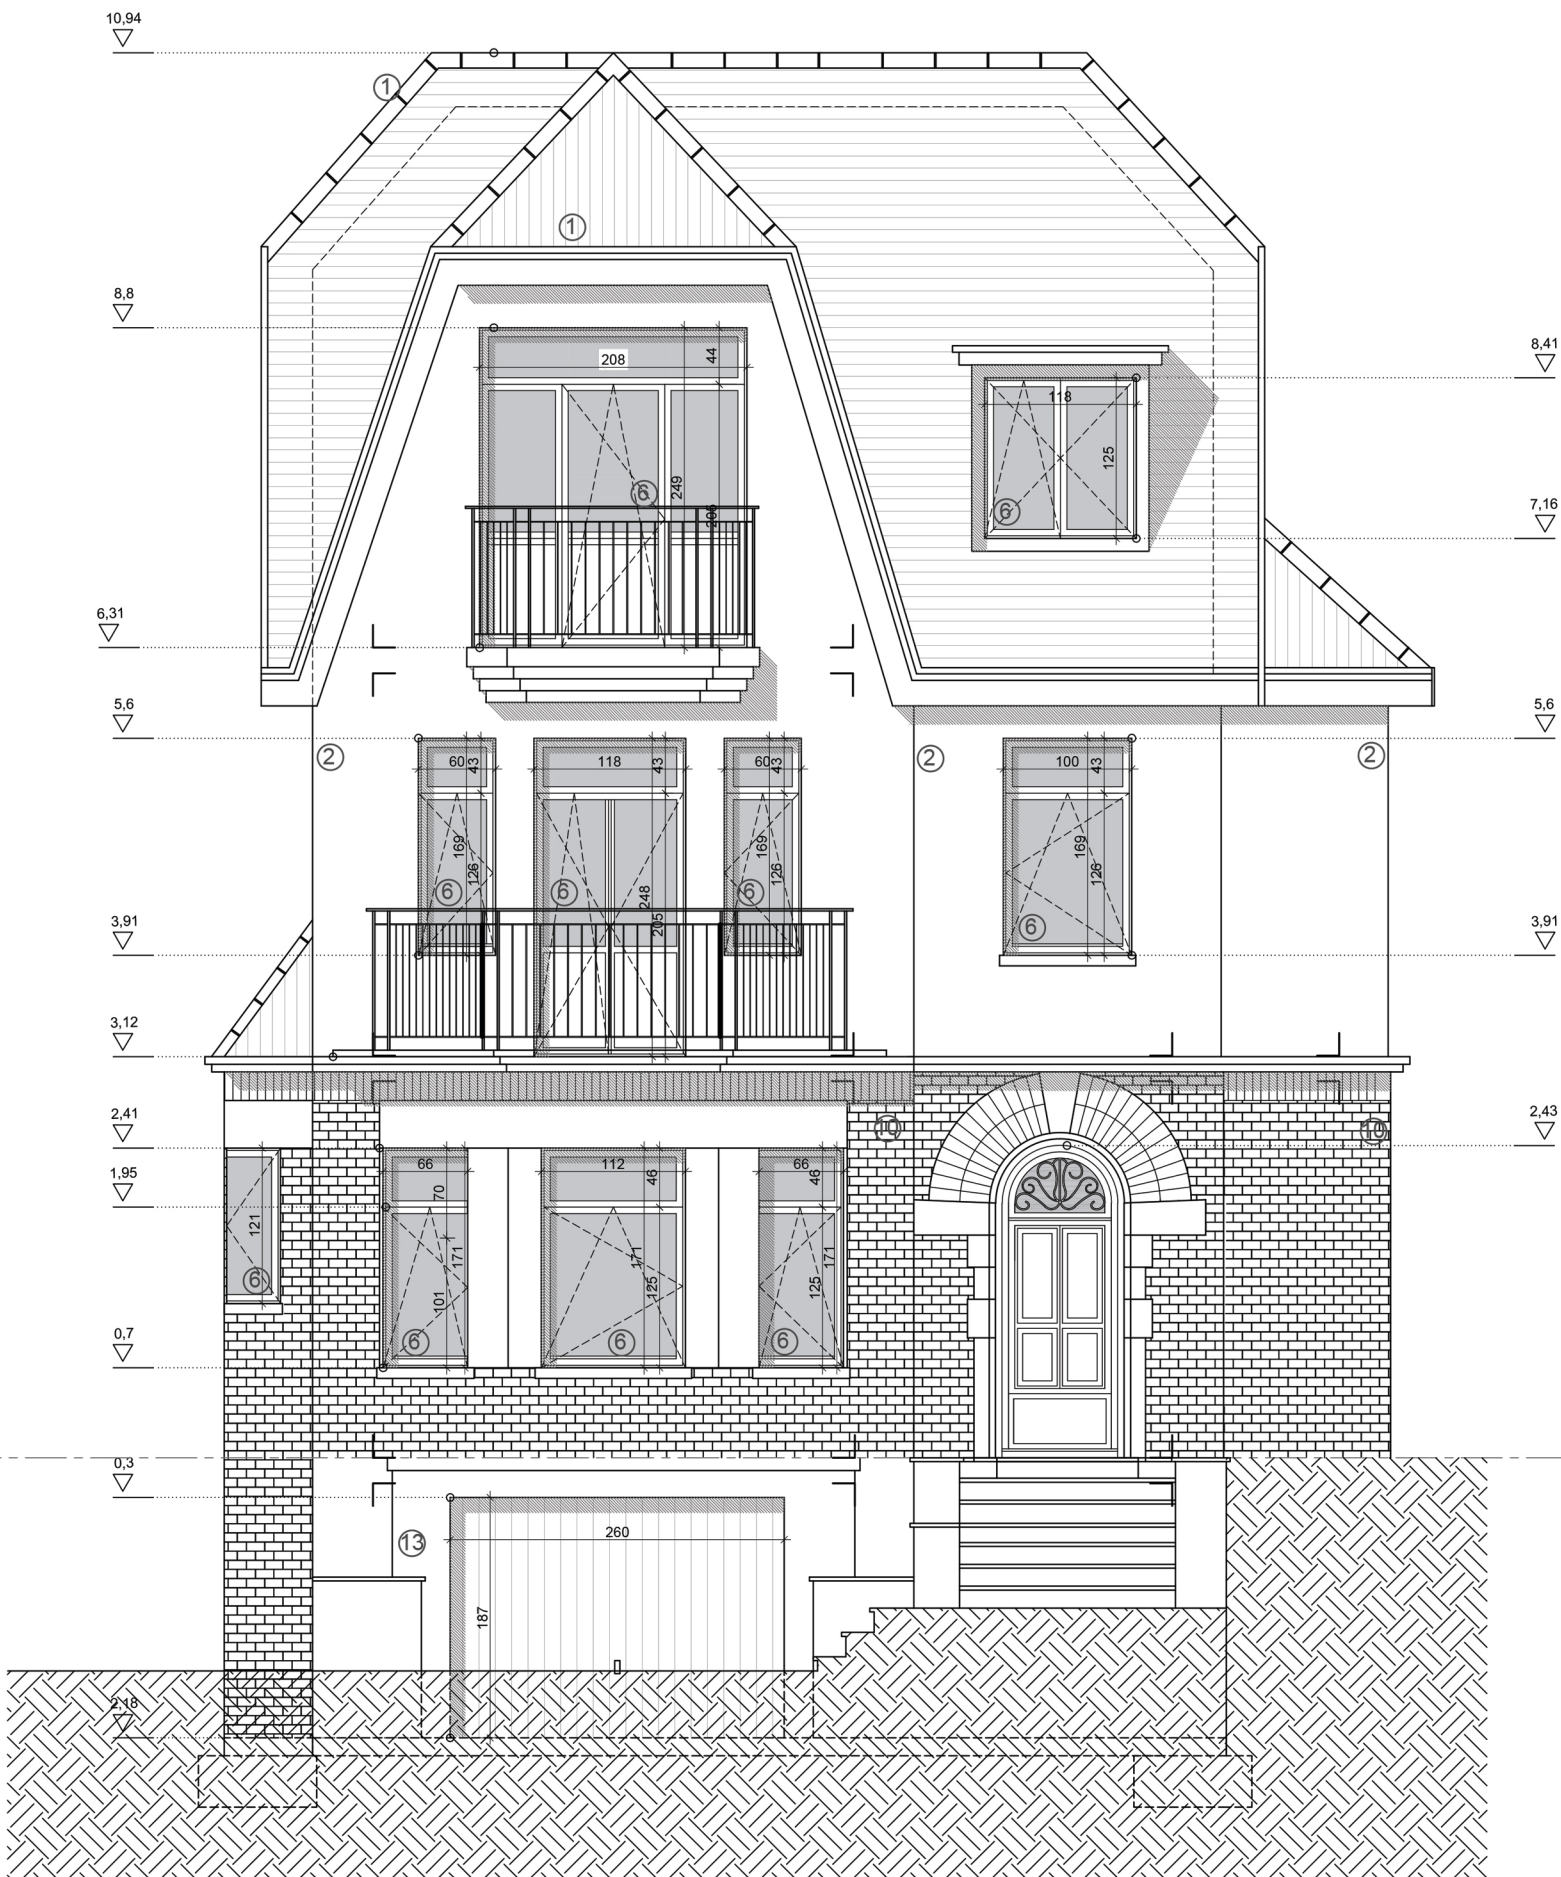

Façade à rue: 1/50e