


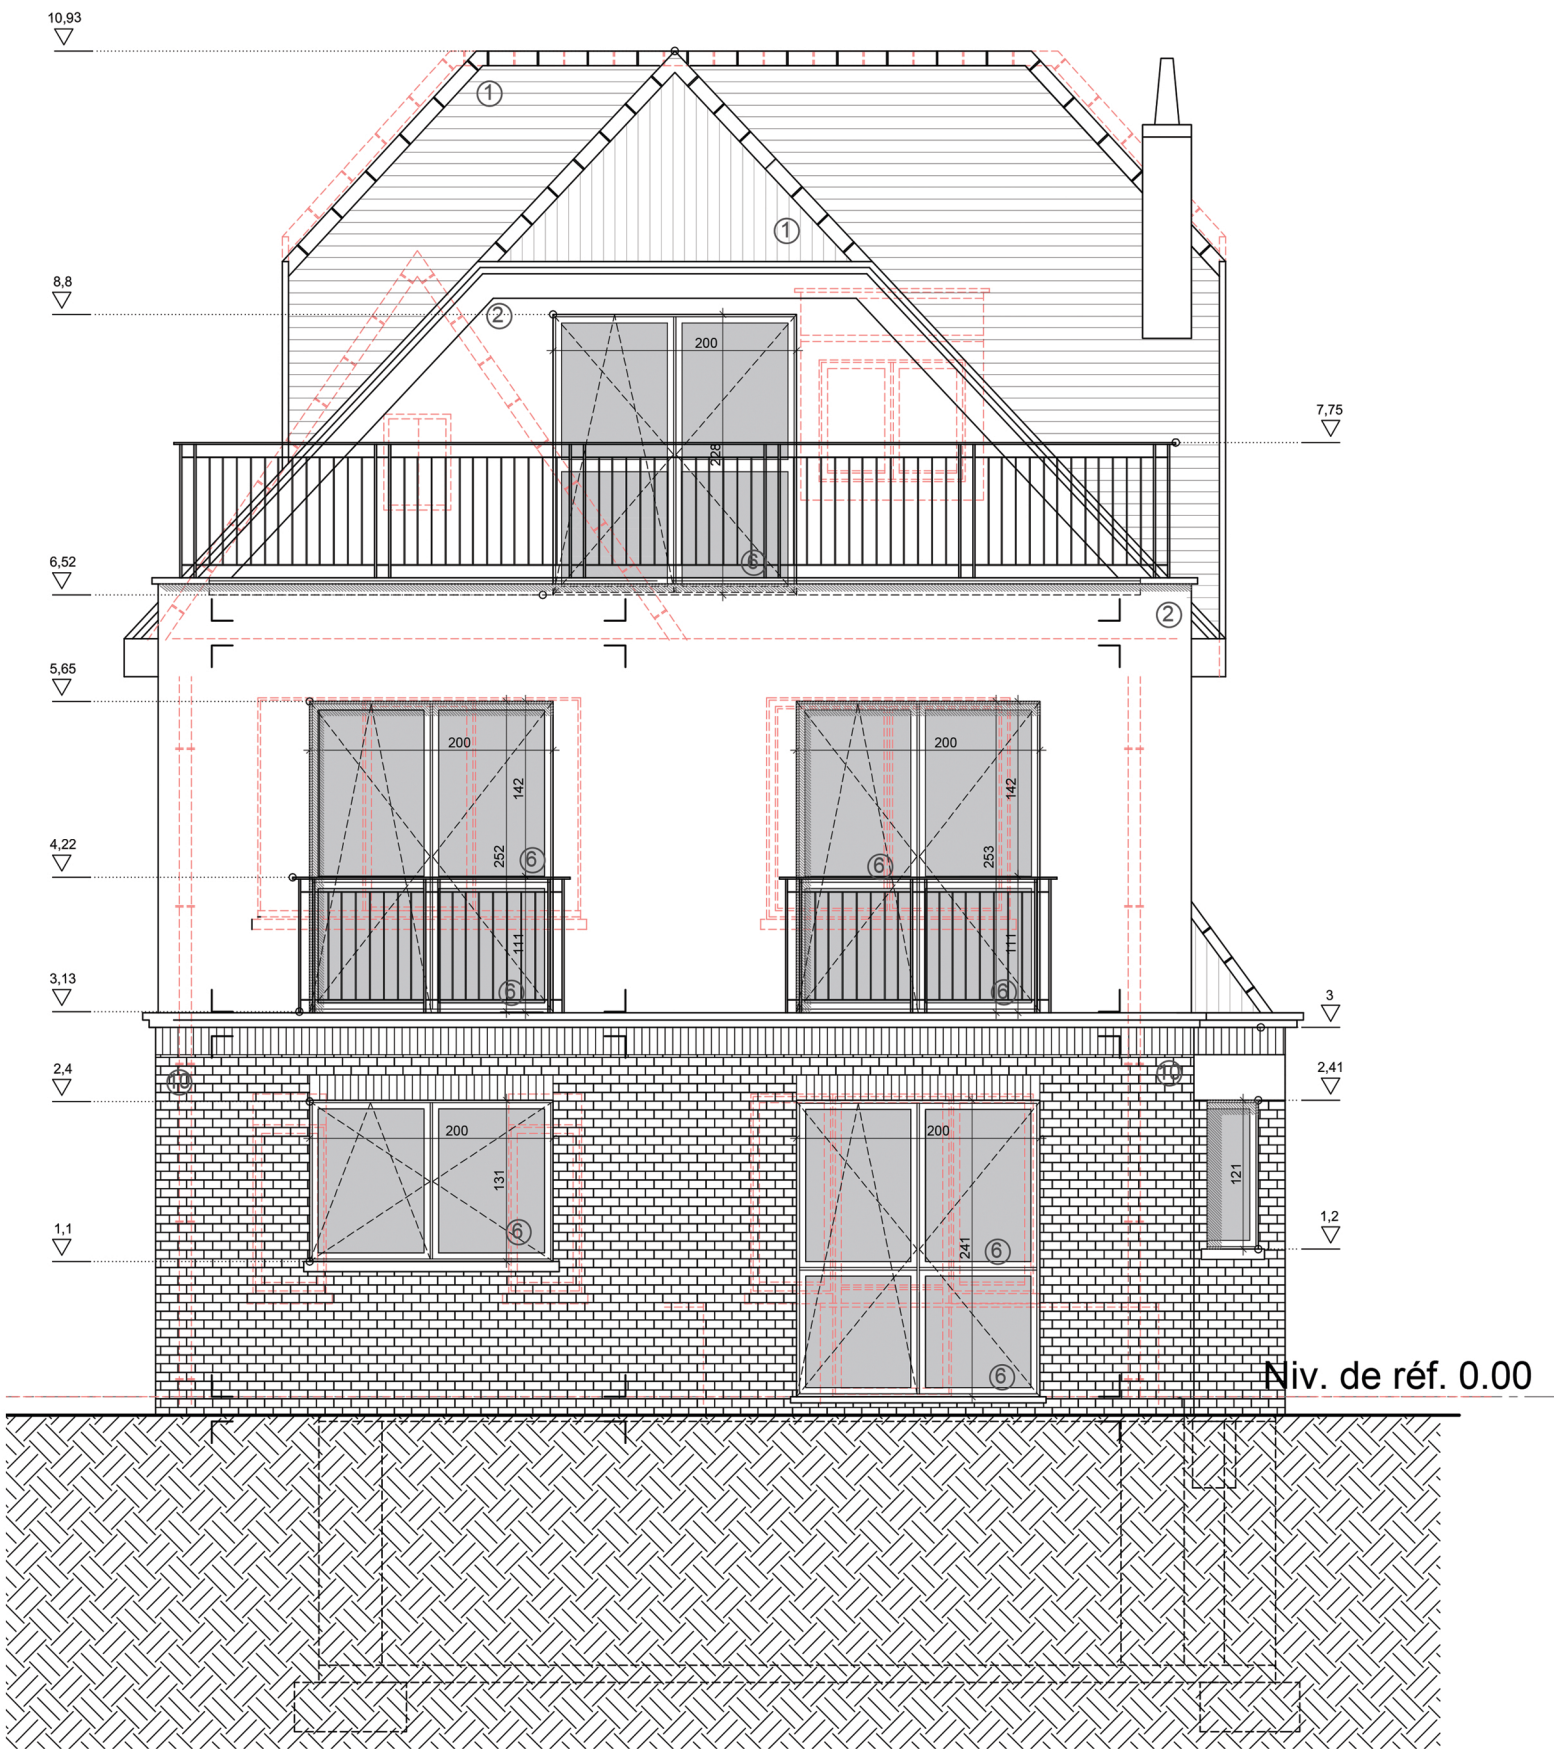

Façade arrière: 1/50e