


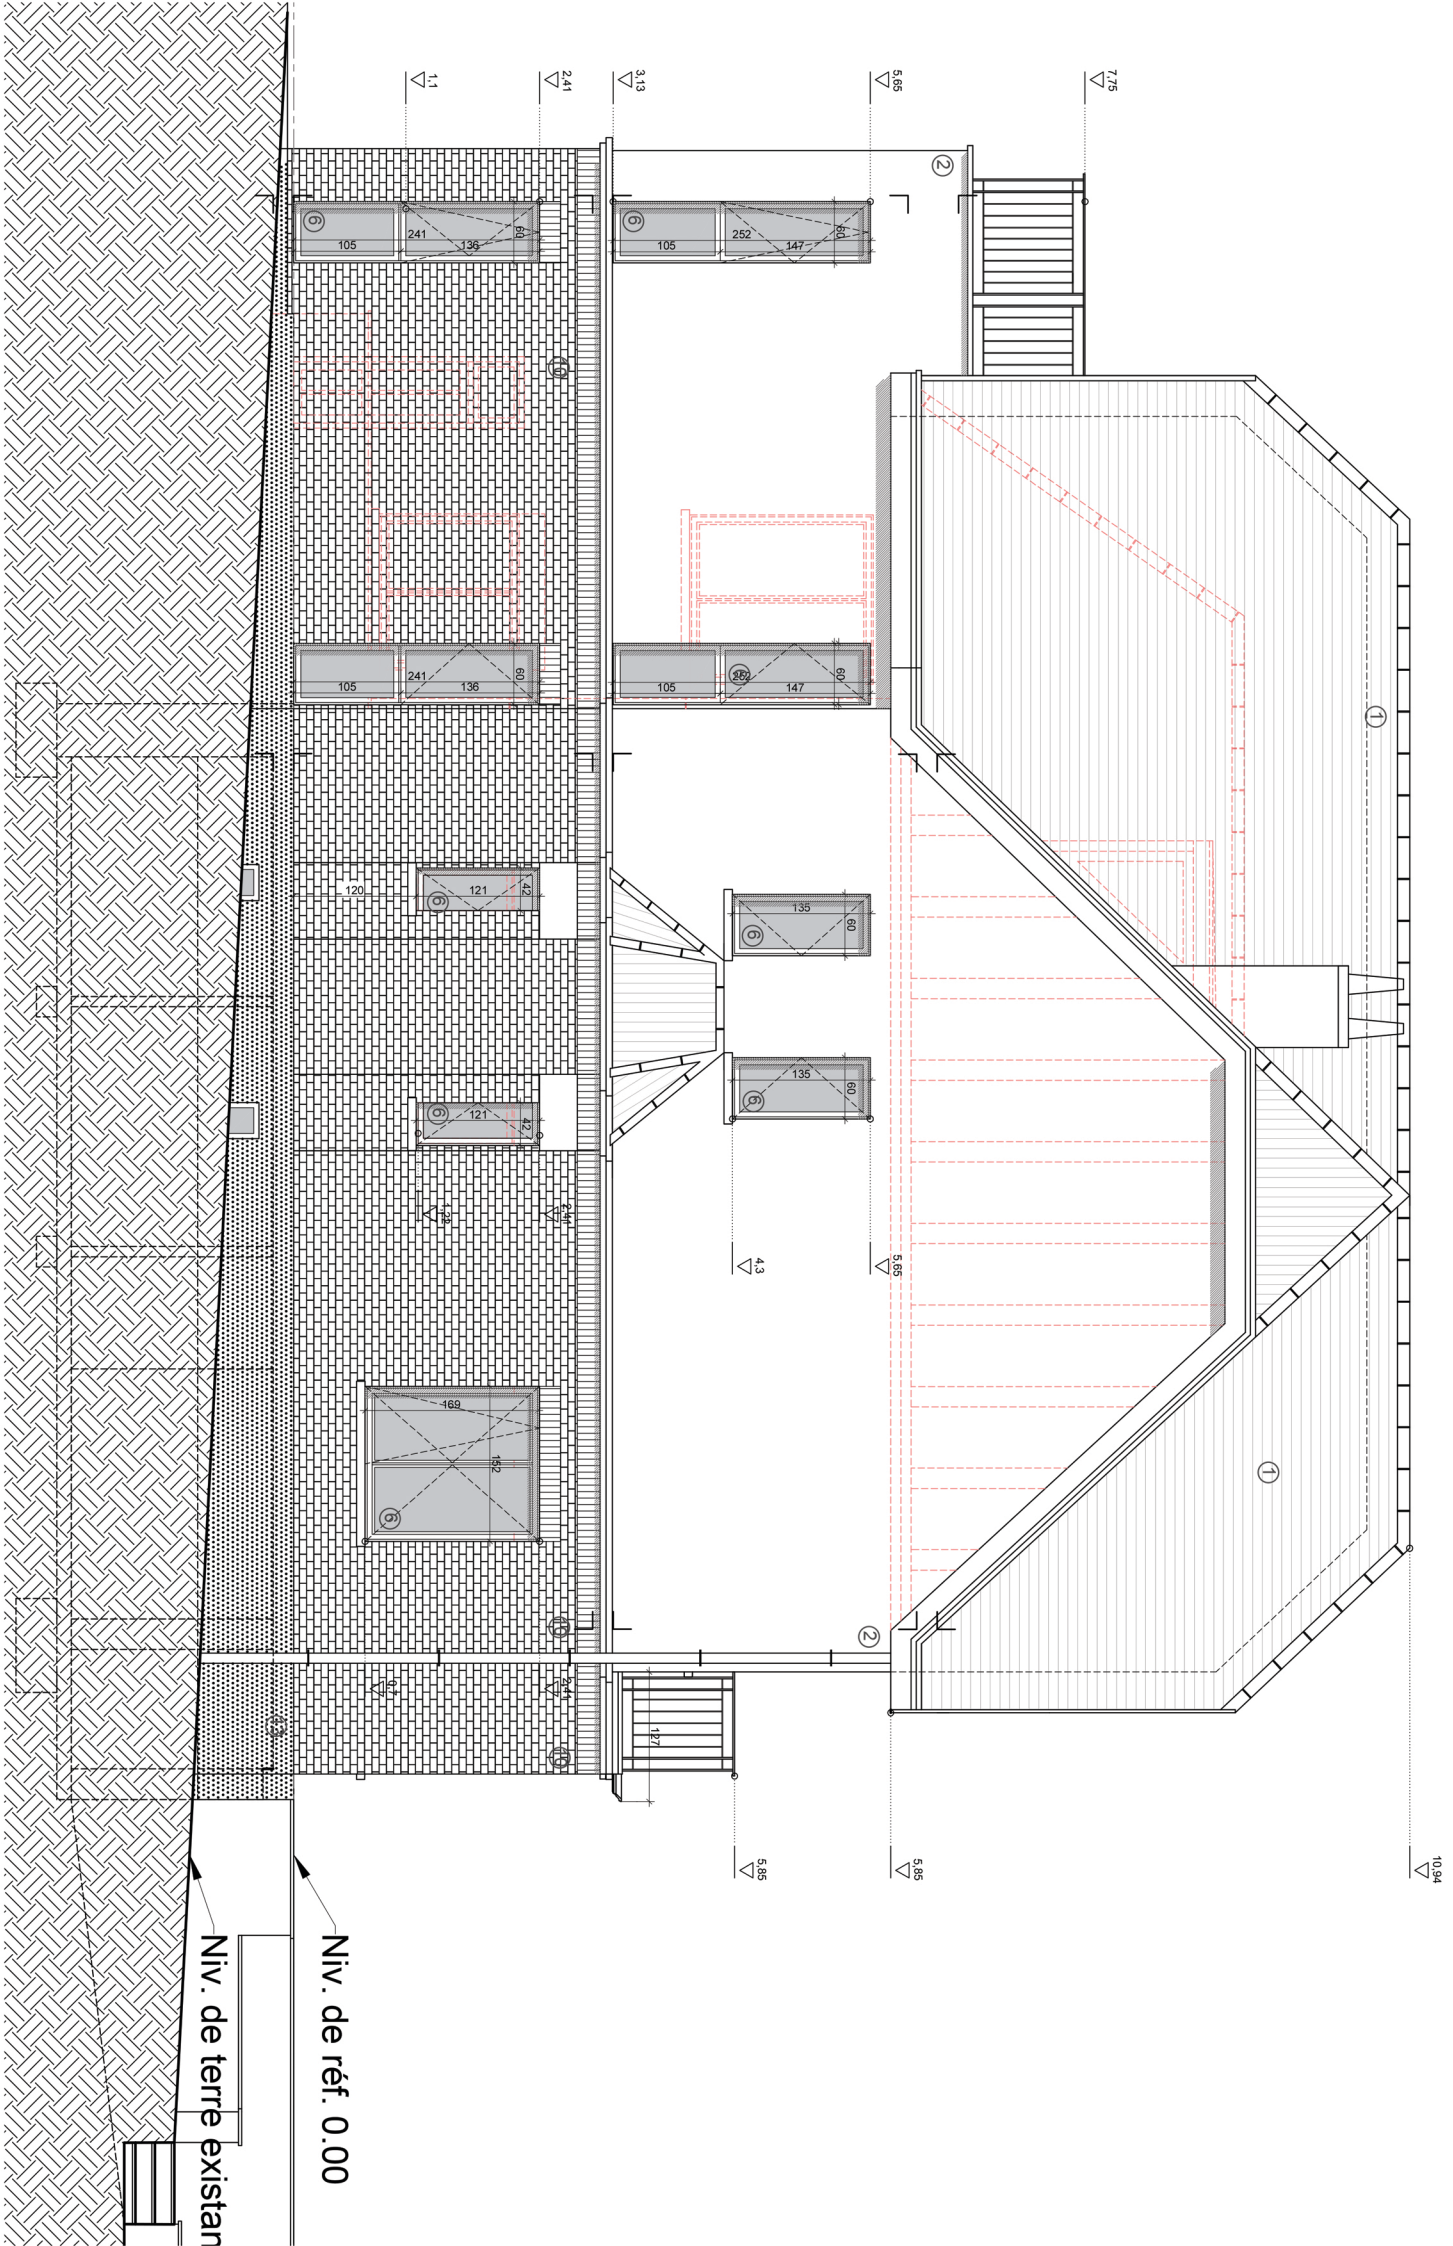

Façade latérale: 1/50e