


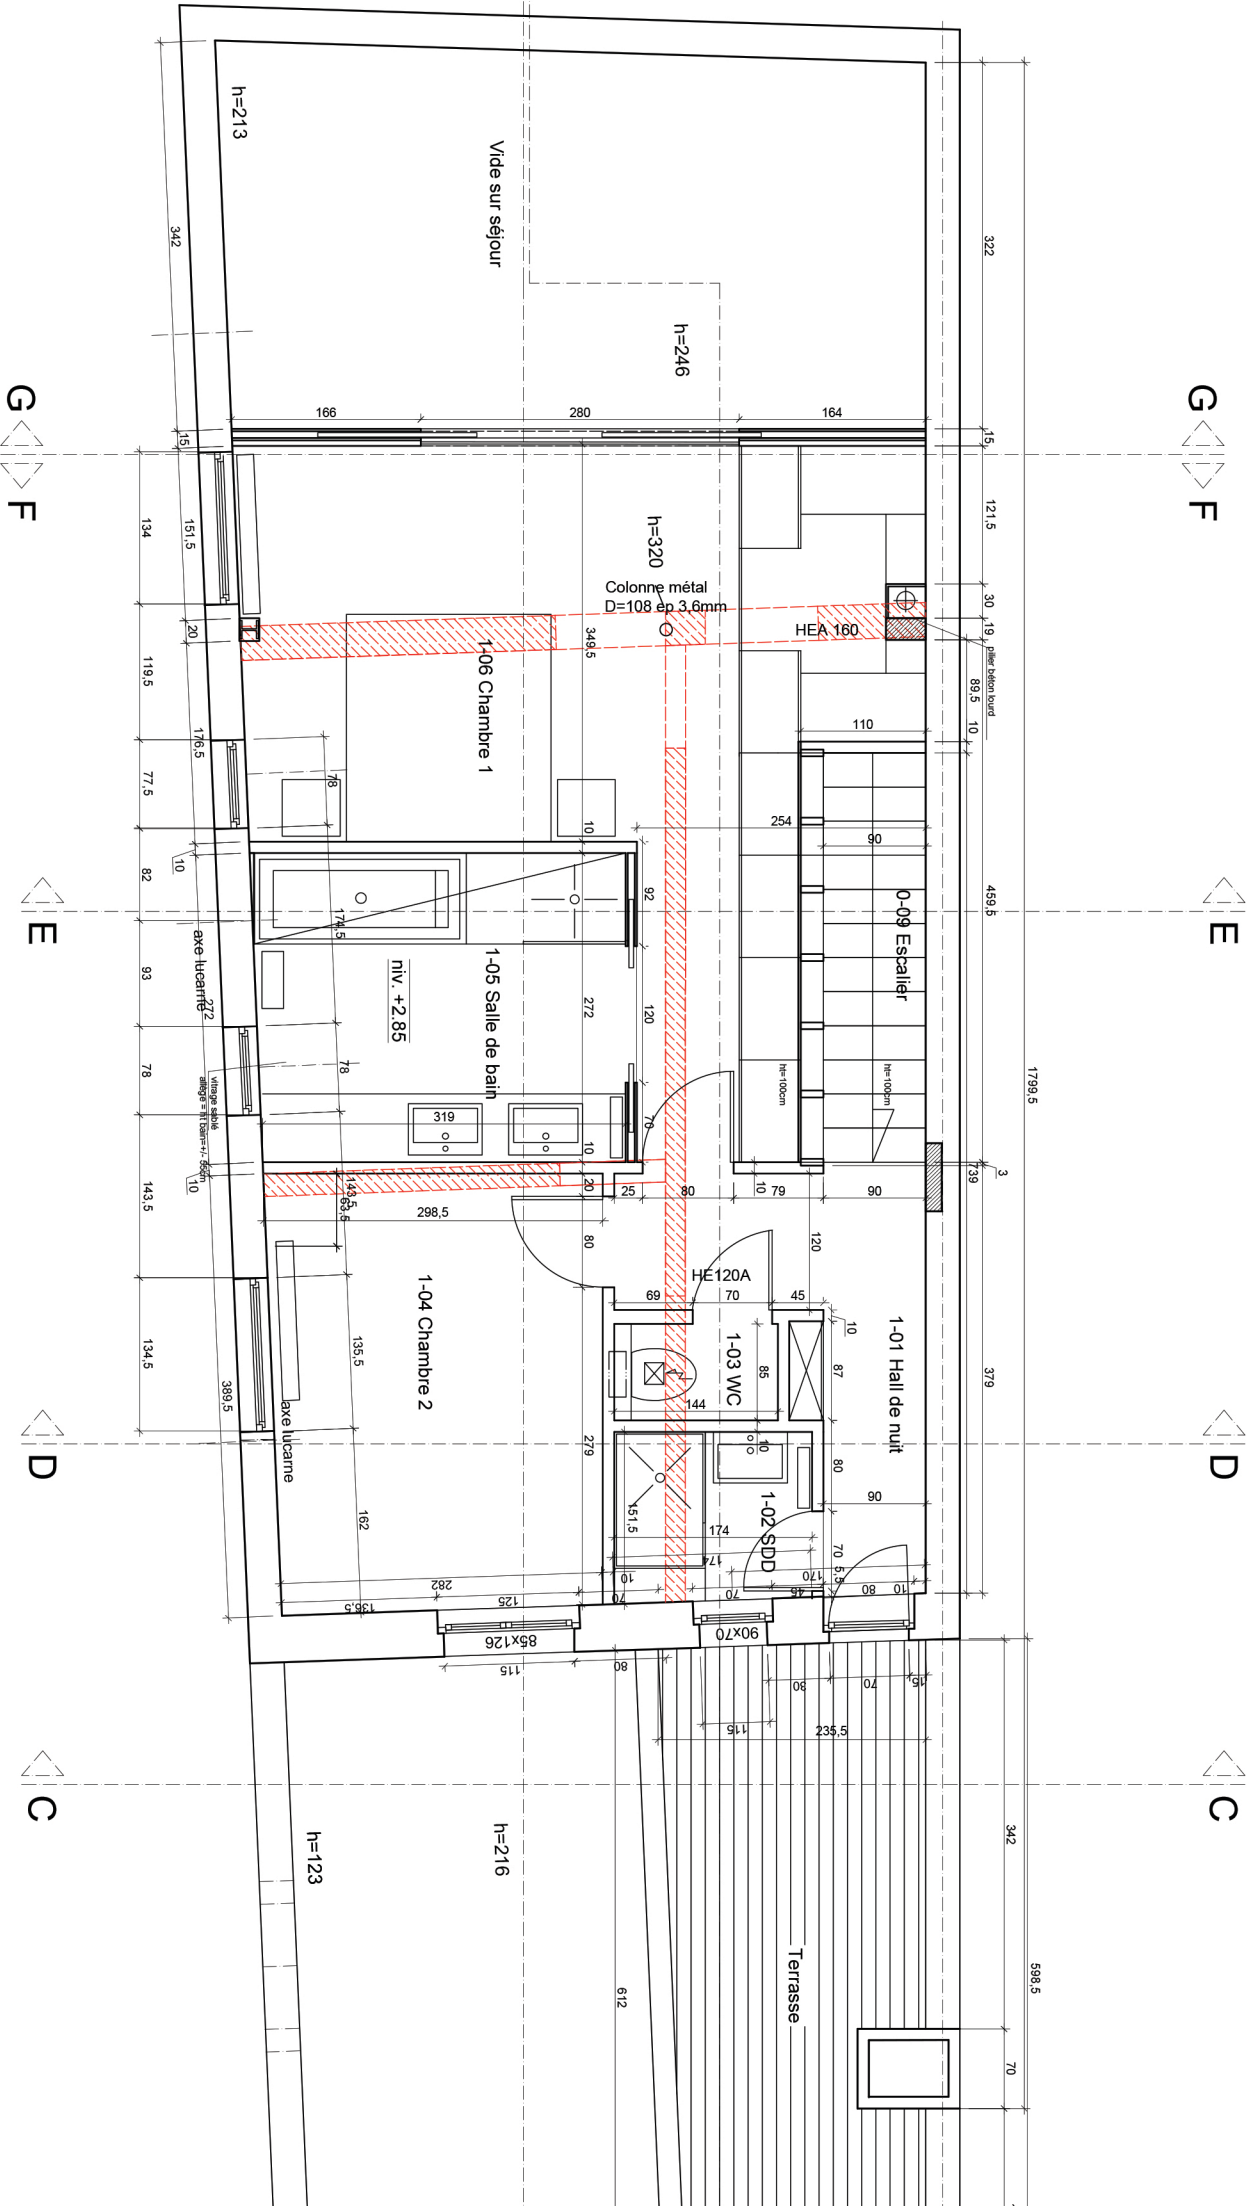

Plan Niveau 2